


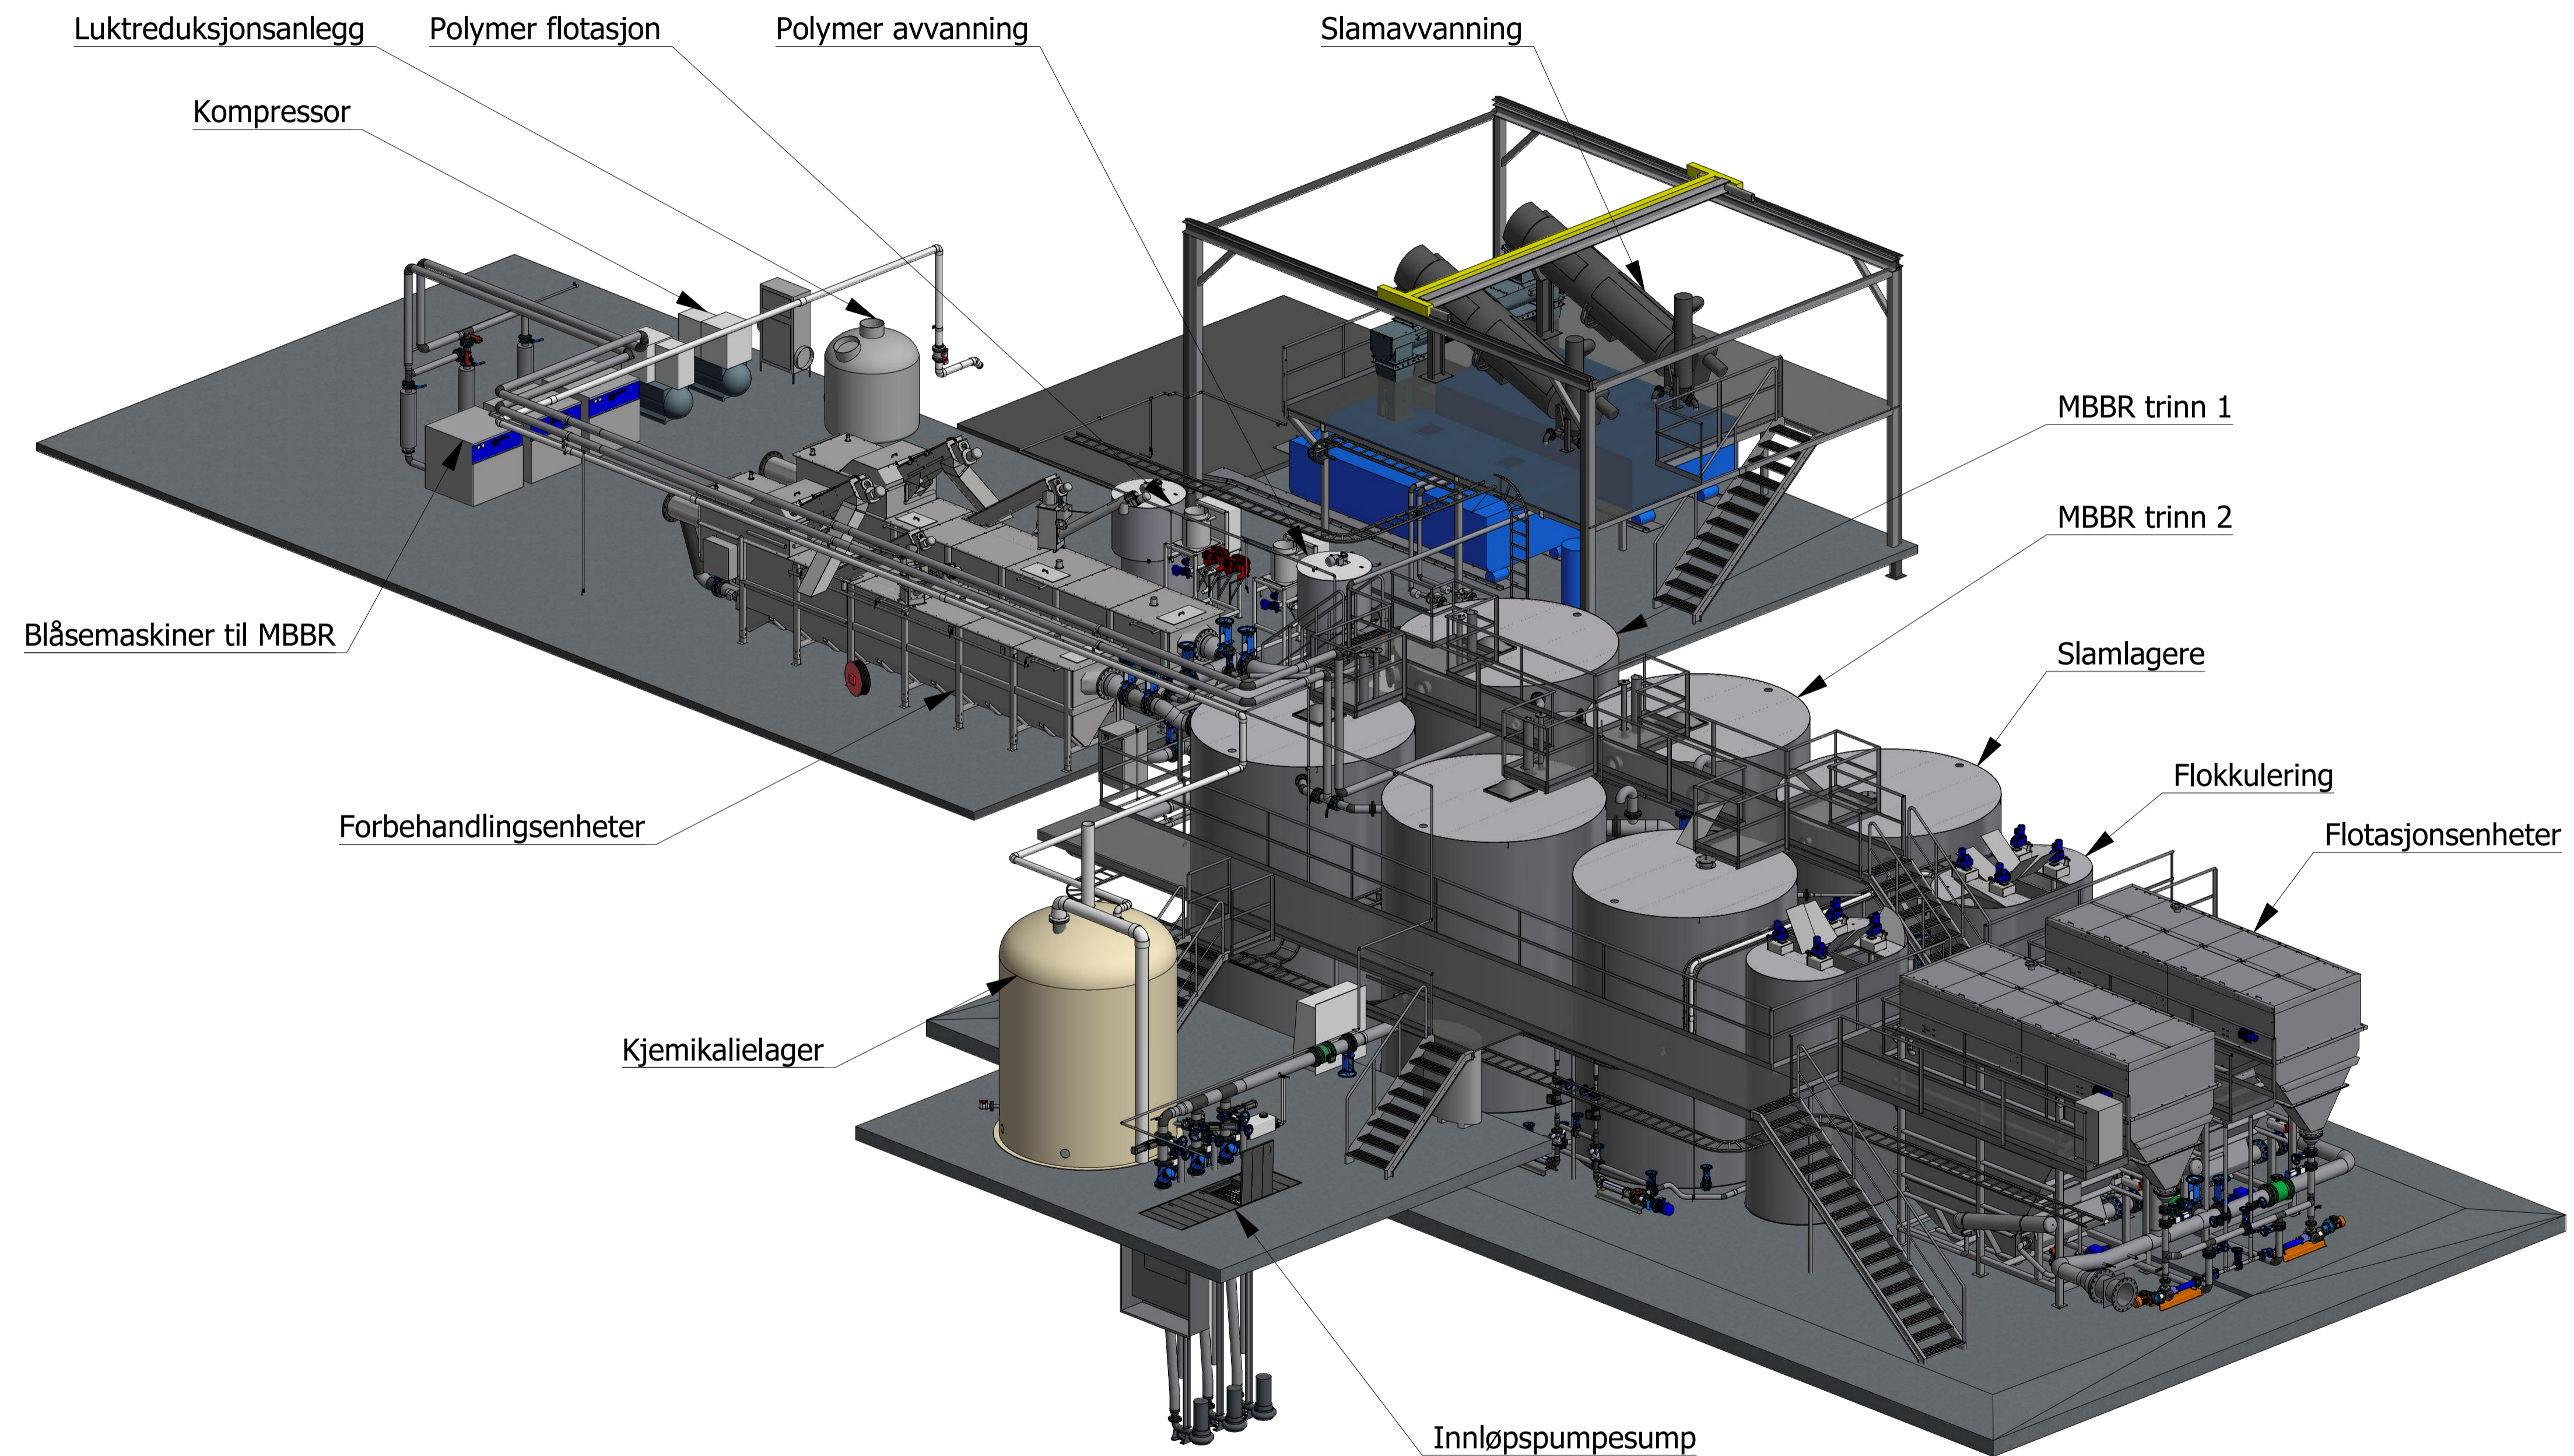

# BØ KOMMUNALE RENSEANLEGG

Levert av Sterner BioTek AS • Ferdigstilt 2015



HOVEDKONTOR OSLO  
Anolitveien 16  
Postboks 3534, 1402 SKI

Tlf. 64 85 94 20  
post@sterner.no  
www.sterner.no

AVDELINGSKONTOR VEST  
Stamsneset 100 a  
5252 Søreidgrend

STERNER BIOTEK AS  
Vipeveien 51  
3917 Porsgrunn

Tlf. 64 85 94 20

Tlf. 64 85 94 20

AVDELINGSKONTOR NORD  
Lufthavnveien 16  
Pd 464, 8376 Leknes

Tlf. 64 85 94 20

## Dimensjoneringsgrunnlag

Antall pe	9800 pe
$Q_{dim}$	155 m <sup>3</sup> /h
$Q_{max dim}$	300 m <sup>3</sup> /h

## Rensekrav

BOD <sub>5</sub>	70 % eller <25 mg/l
COD	75 % eller <125 mg/l
P	93 % reduksjon